


REGIONE DEL VENETO  
 PROVINCIA DI VENEZIA  
 COMUNE DI CAORLE

RISTRUTTURAZIONE DELL'EDIFICIO 3 DEL COMPLESSO AZIENDALE  
 AGRICOLO "CHIGGIATO" PER LA REALIZZAZIONE DI UN CENTRO  
 DI PROMOZIONE PRODOTTI AGRICOLI  
 VIA STRADA NUOVA, FOGLIO 33, MAP. 79-80

PROGRAMMA PIC INTERREG II  
 ITALIA/SLOVENIA CVEN114011

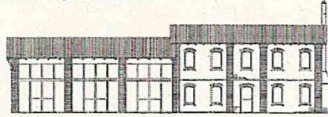


PROGETTO ESECUTIVO	
PROGETTO	PIANTA PIANO TERRA
TAVOLE	PIANTA PRIMO PIANO
3.1 3.2	DATA: OTTOBRE 1999
	SCALA: 1:50
STUDIO ASSOCIATO DI ARCHITETTURA, VIA MELICISSA, 40, 30020 ERACLEA (VE) TEL. 0421 291878 FAX. 0421 292724	


CO.VE.LA  
 CONSORZIO VENEZIANO  
 PADOVA  
 C.A. 1989

ORDINE ARCHITETTI  
 DELLA PROVINCIA DI VENEZIA  
 STUDIO STRABINETTO  
 M. 1989

COMUNE DI CAORLE UFFICIO PROTOCOLLO GENERALE Prot. n. 38465	
27 OTT. 1999	

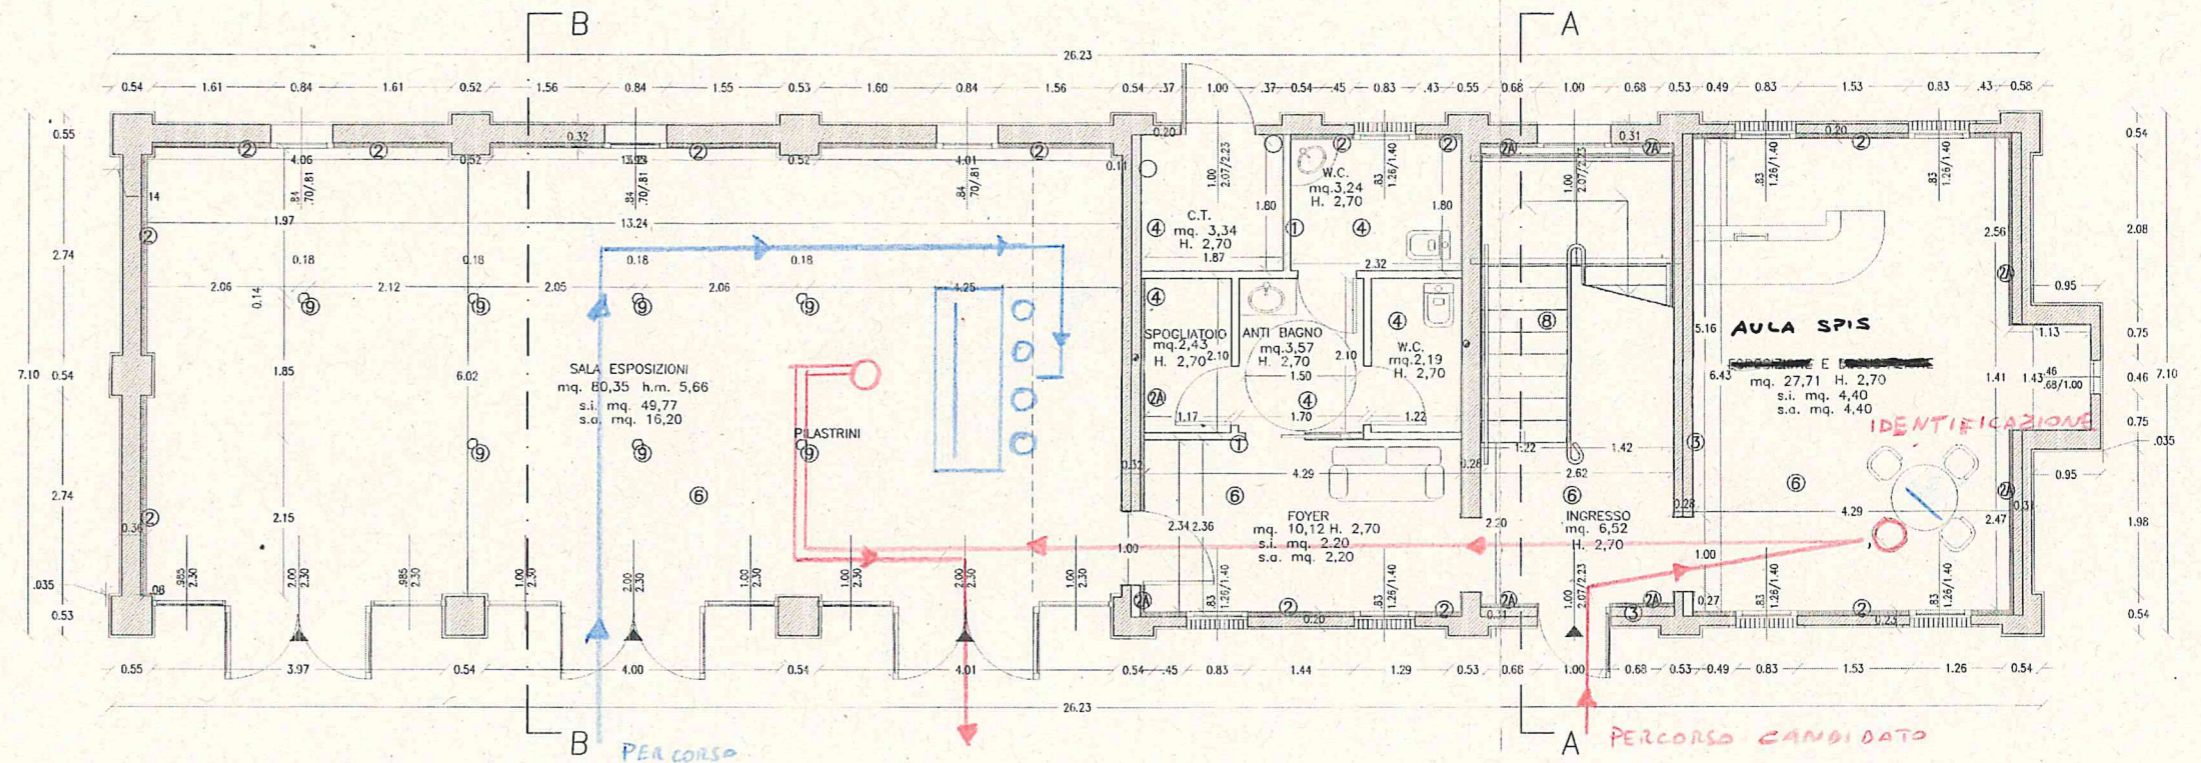

PIANTA PIANO TERRA

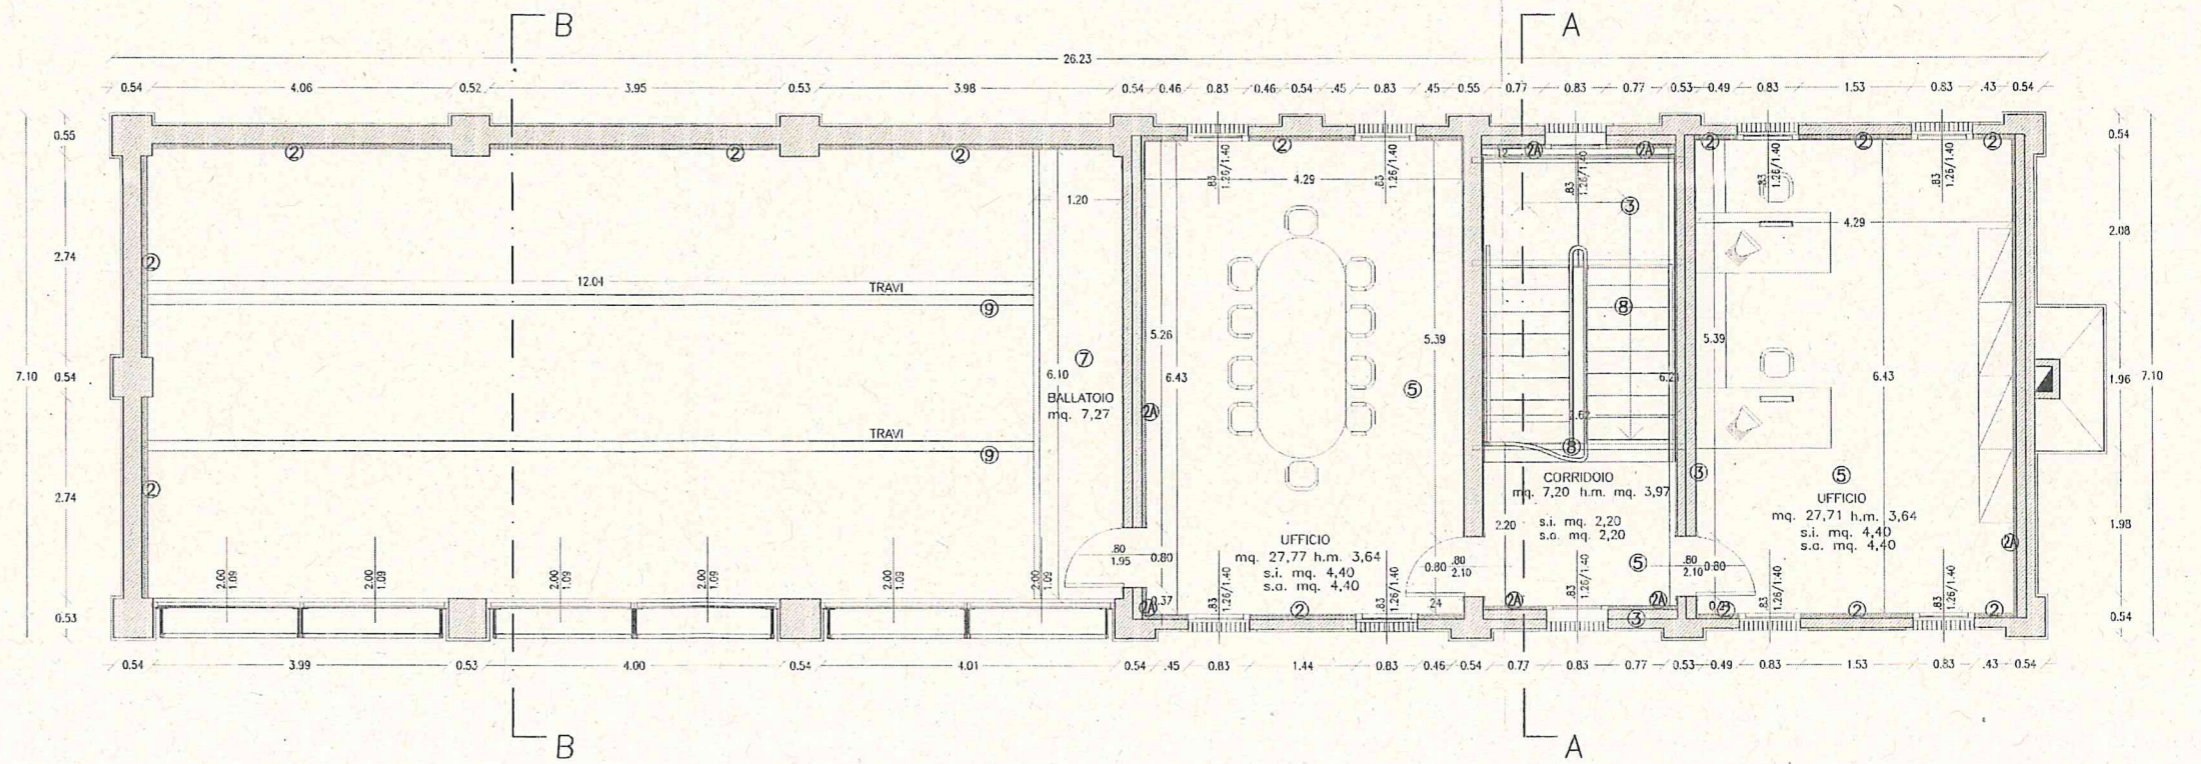

PIANTA PIANO PRIMO

- ① PARETE IN CARTONGESSO, SPESSORE CM.10
- ② CONTROPARETE COIBENTE FIBBRA DI LEGNO/CARTONGESSO, 6+1,3 CM
- ③ CONTROPARETE COIBENTE FIBBRA DI LEGNO/CARTONGESSO, 4+1,3 CM
- ④ CONTROPARETE DI CONSOLIDAMENTO IN MATTONI PIENI
- ⑤ PAVIMENTO IN MATERIALE CERAMICO
- ⑥ PAVIMENTO IN LEGNO INDUSTRIALE ROVERE
- ⑦ PAVIMENTO IN LASTRE DI TRACHITE
- ⑧ BALLATOIO CON STRUTTURA IN ACCIAIO ED IMPALCATO IN LEGNO
- ⑨ SCALA E PIANERATTOLI IN ACCIAIO E PIETRA NATURALE
- ⑩ ELEMENTI DI SIGNIFICAZIONE DELLA STRUTTURA ORIGINARIA
- ⊙ IMPIANTO PER L'ASPIRAZIONE MECCANICA