



CITTA' DI CAORLE

Provincia di Venezia

30021 CAORLE (VE) - Via Roma, 26 - Tel. (0421) 219111 r.a. - Fax (0421) 219300 - Cod. Fisc. e P.I. 00321280273

COPIA

Verbale di deliberazione del Consiglio Comunale

Registro delibere di Consiglio ATTO N. 48

OGGETTO: Variante parziale al P.R.G. vigente ai sensi dell'art. 48 della L.R. n. 11/04 e s.m.i. (ovvero ai sensi dell'art. 50 c. 4 L.R. n. 61/85). Ampliamento della zona per attrezzature di interesse comune Fb/17 in Caorle Capoluogo. Approvazione.

L'anno **2013** il giorno **27** del mese di **MAGGIO** alle ore **18:30**, nella sala del **Centro Civico**, in seguito a convocazione disposta con invito scritto e relativo ordine del giorno notificato ai singoli Componenti il **22.05.2013** con numero Prot. **16946** si è riunito il Consiglio, in sessione **straordinaria**, seduta pubblica, di prima convocazione.

Risultano:

		Presente/Assente
Avv. Striuli Luciano	Sindaco	Presente
Teso Sabrina	Vice Presidente del Consiglio	Presente
Dorigo Matteo	Componente del Consiglio	Presente
Guglielmini Pierino	Componente del Consiglio	Presente
Gusso Francesco Giuseppe	Componente del Consiglio	Presente
Antelmo Luca	Componente del Consiglio	Presente
Pellegrini Lorenzo	Componente del Consiglio	Presente
Zusso Alessandra	Presidente del Consiglio	Presente
Marchesan Rocco	Componente del Consiglio	Presente
Bortoluzzo Fabrizio	Componente del Consiglio	Presente
Tonon Fabrizio	Capo Gruppo	Presente
Minoia Giovanni Ottaviano	Componente del Consiglio	Presente
Zanon Antonio	Capo Gruppo	Assente
Giro Marco	Componente del Consiglio	Assente
Borin Alessandro	Capo Gruppo	Assente
Favaro Marco	Componente del Consiglio	Assente
Comisso Giovanni Clemente	Capo Gruppo	Presente

Assiste il Segretario - **Nobile Dott. Lino**.

Constatato il numero legale degli intervenuti assume la presidenza il Consigliere **Alessandra Zusso** nella Sua qualità di **Presidente del Consiglio** dichiara aperta la seduta e chiama all'Ufficio di scrutatori i Sigg. : **Bortoluzzo e Guglielmini**.

Di seguito ed espone gli oggetti iscritti all'Ordine del Giorno e su questi il Consiglio adotta la seguente deliberazione:

Oggetto: Variante parziale al P.R.G. vigente ai sensi dell'art. 48 della L.R. n. 11/04 e s.m.i. (ovvero ai sensi dell'art. 50 c. 4 L.R. n. 61/85). Ampliamento della zona per attrezzature di interesse comune Fb/17 in Caorle Capoluogo. Approvazione.

Il Sindaco, Avv. Luciano Striuli, relaziona:

IL CONSIGLIO COMUNALE

Premesso che:

- in data 25.08.2011, con delibera di Giunta Comunale n. 202, questa Amministrazione ha concesso in uso alla Azienda Speciale "Don Moschetta" porzione dell'area di 415 mq., censita in Caorle al mapp. 54 Fg. 42, oggi destinata a parcheggio e posta in zona limitrofa alla Casa di Riposo "Don Moschetta";
- con successiva nota del 25.01.2013, prot. n. 2837, l'Azienda Speciale "Don Moschetta" ha depositato la richiesta di adottare una variante al P.R.G. per l'area in concessione;
- l'istanza è stata rivolta al fine di poter disporre di un'area di pertinenza della Casa per anziani dove collocare a breve una struttura prefabbricata da adibire a deposito mortuario;

Considerato che la Casa per anziani riveste pubblica utilità e rientra tra le strutture di interesse comune;

Viste le disposizioni della L.R. n. 11/04 e s.m.i. che consentono di poter adottare ed approvare varianti al P.R.G., secondo i disposti dell'art. 50 della L.R. n. 61/85, ancorché non sia stato approvato il P.A.T.;

Visto l'art. 50, comma 4, lett. h) della L.R. n. 61/85 che ammette la possibilità di individuare aree per attrezzature pubbliche con superficie inferiore ai 10.000 mq. di cui al D.M. L.L.P.P. 02.04.1968 n. 1444;

Dato atto che, con delibera di Consiglio Comune n. 26 del 16.04.2013, è stata adottata apposita variante parziale al P.R.G. consistente in mutamento di destinazione di zona dell'area di 415 mq, censita al mapp.le 54 del fg. 42, da zona "B3 Zona residenziale esistente e di completamento" in "Aree per attrezzature di interesse comune" in ampliamento alla esistente area Fb/17;

Constatato e rilevato che per la variante adottata sopra descritta:

- il procedimento di pubblicazione, presso il Comune e la Provincia, ha avuto corso in conformità alla normativa vigente;
- che durante i termini di legge non sono pervenute osservazioni;

Rilevato, altresì, che ai sensi della D.G.R.V. n. 2948/2009 in materia di valutazione di compatibilità idraulica, decorsi 30 giorni dalla ricezione dell'asseverazione di non incidenza al regime idraulico in essere della variante in oggetto, da parte del Genio Civile di Venezia (avvenuta il 15.04.2013), la verifica sulla stessa si intende positiva;

Considerato, inoltre, che l'area in oggetto è di proprietà di questo Comune e che, al fine di disciplinare gli interventi sulla medesima (tipologia opere, tempi di attuazione e di concessione), si demanda alla Giunta Comunale l'approvazione del disciplinare di convenzione/concessione della stessa;

Sottoposto l'argomento alla Commissione Consigliare competente in data 23.05.2013;

Richiamata la L.R. n. 11/04 e s.m.i.;

Visti i pareri di regolarità tecnica e contabile, espressi ai sensi dell'art. 147 bis del D.Lgs. n. 267/2000 e dell'art. 3 del Regolamento dei controlli interni, in merito alla presente proposta di deliberazione;

Visto, altresì, il parere espresso dal Segretario Generale ai sensi dell'art. 49, comma 3, del Regolamento sull'ordinamento degli uffici e dei servizi;

Visto l'esito della votazione unanime favorevole, espresso per alzata di mano,

DELIBERA

1. di prendere atto che non sono pervenute osservazioni e/o opposizioni in merito alla variante adottata in oggetto;
2. di approvare la variante parziale al P.R.G. ai sensi dell'art. 48 della L.R. n. 11/04, ovvero ai sensi dell'art. 50, c. 4, lett. h) della L.R. n. 61/85, relativa alla porzione di area indicata negli elaborati e consistente in ampliamento della zona Fb/17, come da grafici costituenti la variante, allegati alla presente e costituiti da fascicolo unico ad oggetto "*Variante parziale al PRG vigente ai sensi dell'art. 48 della LR 11/04 e smi - (ovvero ai sensi dell'art. 50 c. 4 LR 61/85) - Ampliamento della zona per attrezzature di interesse comune Fb/17 in Caorle Capoluogo*", riportante estratto di P.R.G. vigente ed estratto di P.R.G. in variante alla scala 1:2.000;
3. di demandare alla Giunta Comunale l'approvazione del disciplinare di convenzione/concessione dell'area.

MMXIII-48

Letto, confermato e sottoscritto,

IL PRESIDENTE
F.to Zusso Alessandra

II SEGRETARIO GENERALE
F.to Nobile Dott. Lino

CERTIFICATO DI PUBBLICAZIONE

Copia della presente deliberazione viene pubblicata all'Albo Pretorio per **trenta giorni** consecutivi fino al

06 LUG 2013
Li 06 GIU 2013

II SEGRETARIO GENERALE
F.to Nobile Dott. Lino

CERTIFICATO DI ESECUTIVITA'
(art. 134, D.Lgs. 267 del 18.8.2000)

Si certifica che la suesesa deliberazione non soggetta al controllo preventivo di legittimità, è stata pubblicata nelle forme di legge all'Albo Pretorio del Comune senza riportare nei primi dieci giorni di pubblicazione denunce di vizi di legittimità o competenza, per cui la stessa **E' DIVENUTA ESECUTIVA** ai sensi del 3° comma dell'art. 134 del D.Lgs. 267 del 18.8.2000 in data

Li

II SEGRETARIO GENERALE
Nobile Dott. Lino

per copia conforme all'originale, in carta libera ad uso amministrativo.

L'ISTRUTTORE AMMINISTRATIVO
Sassano Elena

Elena Sassano

ALLEGATO

REGIONE VENETO
COMUNE DI CAORLE VENEZIA

2013

Variante parziale al PRG vigente ai sensi dell'art. 48 della LR
11/04 e smi – (ovvero ai sensi dell'art. 50 c. 4 LR 61/85)

Ampliamento della zona per attrezzature di interesse comune
Fb/17 in Caorle Capoluogo –

Elaborato grafico

ESTRATTO DI PRG VIGENTE

ESTRATTO PRG DI VARIANTE

Elaborati in scala 1/2000

ADOTTATO CON DELIBERA
DI CONSIGLIO COMUNALE

n. 26 del 16.04.2013

APPROVATO CON DELIBERA
DI CONSIGLIO COMUNALE

n. del

Allegato alla deliberazione III

PT/CC n° 48 del 27.05.13

IL SEGRETARIO GENERALE

F. To NOBILE dott. LINO

Estratto PRG VIGENTE

Scala 1/2000

legenda

generalita' degli interventi



PERIMETRO ZONA OMOGENEA

denominazione zona




PERIMETRO STRUMENTI ATTUATIVI VIGENTI

riferimento tabella specifica




AREE PER L'ISTRUZIONE

riferimento a tipo di attrezzatura esistente

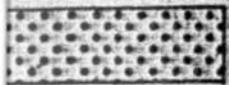


AREE PER ATTREZZATURE DI INTERESSE COMUNE

riferimento a tipo di attrezzatura di progetto

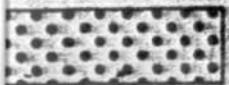


AREE ATTREZZATE A PARCO, GIOCO E SPORT

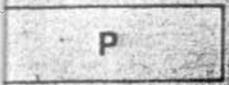

AREE PER PARCHEGGI



AREE DI VERDE PRIVATO

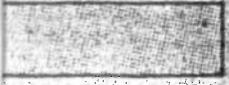

FASCE DI RISPETTO



LIMITI DI RISPETTO O TUTELA

- 1 ambientale
- 2 forestale-idrogeologico
- 3 demaniale
- 4 militare
- 5 cimiteriale

caratteristiche degli interventi



PORTICI



PASSAGGI COPERTI



SAGOME LIMITE NUOVI EDIFICI



PROGETTAZIONE UNITARIA



PORTICI



PASSAGGI COPERTI



SAGOME LIMITE NUOVI EDIFICI




PROGETTAZIONE UNITARIA




UNITA' MINIMA D'INTERVENTO



CONI VISUALI SIGNIFICATIVI

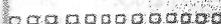

PERCORSI ECOLOGICI

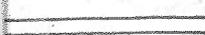

VIABILITA' DI PROGETTO

interventi sull'esistente edificato




ZONA DI DEGRADO




TUTTI GLI INTERVENTI




LIMITE DI MASSIMO AMPLIAMENTO

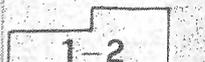

GRADI DI VINCOLO

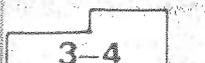

GRADI DI VINCOLO

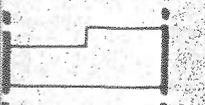

UNITA' EDILIZIE



ATTIVITA' PRODUTTIVA DA CONFERMARE



" " DA BLOCCARE



" " DA TRASFERIRE



AREE PRIVATE PER ATTREZZATURE DI INTERESSE COMUNE E PER IL GIOCO E LO SPORT



ZONE DUNOSE

1	EDIFICI DI MINIORE VALORE STORICO E ARTISTICO
2	EDIFICI DI VALORE STORICO E ARTISTICO
3	EDIFICI DI VALORE STORICO ED ARTISTICO E/O AMBIENTALE
4	EDIFICI PRIVI DI VALORE STORICO, ARTISTICO, AMBIENTALE
5	EDIFICI PRIVI DI VALORE STORICO, ARTISTICO, AMBIENTALE
n.d.	rif. grado di protezione rif. scheda


interventi sull'esistente edificato

* * * * *


ZONA DI DEGRADO




TUTTI GLI INTERVENTI

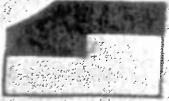


LIMITE DI MASSIMO AMPLIAMENTO

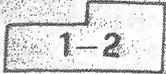

GRADI DI VINCOLO

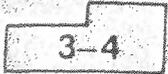

GRADI DI VINCOLO

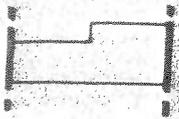

UNITA' EDILIZIE




ATTIVITA' PRODUTTIVA DA CONFERMARE



" " DA BLOCCARE



" " DA TRASFERIRE

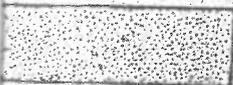

AREE PRIVATE PER ATTREZZATURE DI INTERESSE
COMUNE E PER IL GIOCO E LO SPORT



ZONE DUNOSE




ZONE BOSCADE



PERIMETRO PIANO ATTUATIVO PER
LA SALVAGUARDIA DEI CASONI

1	EDIFICI DI MOLTO VALORE STORICO E ARTISTICO
2	EDIFICI DI VALORE STORICO E ARTISTICO
3	EDIFICI DI VALORE STORICO ED ARTISTICO E/O AMBIENTALE
4	EDIFICI PRIVI DI VALORE STORICO ARTISTICO AMBIENTALE
5	EDIFICI PRIVI DI VALORE STORICO ARTISTICO AMBIENTALE
N.B.	rif. grado di protezione
	rif. scheda

legenda

 

n

a) aree per l'istruzione

- 1 - asilo nido
- 2 - scuola materna
- 3 - scuola elementare
- 4 - scuola dell'obbligo
- 5 - scuola superiore o specializzata
e istituti privati



b) aree per attrezzature di interesse comune



n

ISTITUZIONI RELIGIOSE

- 9 - chiese
- 10 - centri religiosi e dipendenze

ISTITUZIONI CULTURALI E ASSOCIATIVE

- 14 - musea
- 15 - biblioteca
- 16 - centro culturale
- 17 - centro sociale
- 18 - sale riunioni, mostre ecc...

ISTITUZIONI PER LO SVAGO, SPETTACOLO ECC...

- 21 - cinema
- 22 - teatro
- 23 - sala manifestazioni
- 24 - sala da ballo
- 25 - spettacoli viaggianti, circo, Luna Park, ecc...

ISTITUZIONI ASSISTENZIALI

- 27 - case per anziani

ISTITUZIONI SANITARIE

- 30 - farmacia
- 31 - servizio sanitario di quartiere

17 - centro sociale

18 - sale riunioni, mostre ecc...

ISTITUZIONI PER LO SVAGO, SPETTACOLO ECC...

21 - cinema

22 - teatro

23 - sala manifestazioni

24 - sala da ballo

25 - spettacoli viaggianti, circo, Luna Park, ecc...

ISTITUZIONI ASSISTENZIALI

27 - case per anziani

ISTITUZIONI SANITARIE

30 - farmacia

31 - servizio sanitario di quartiere

32 - centro sanitario poliambulatoriale

33 - casa di cura

35 - centro elio e fisico terapeutico

SERVIZI AMMINISTRATIVI

37 - municipio

38 - delegazione comunale

39 - uffici pubblici in genere

40 - banche, borse, sportelli bancari

SERVIZI PUBBLICA SICUREZZA

43 - carabinieri

44 - pubblica sicurezza

46 - caserme

48 - guardia di finanza

49 - guardia forestale

SERVIZI TELECOMUNICAZIONI

52 - ufficio postale

53 - telefono pubblico

54 - impianti telefonici

55 - radio e televisione

SERVIZI COMMERCIALI

58 - centro vendita o supermarket

59 - mercato

60 - esposizione e fiere

61 - mercato ittico

- 59 - mercato
- 60 - esposizione e fiere
- 61 - mercato ittico

SERVIZI TECNOLOGICI

- 63 - impianti idrici
- 65 - impianti enel
- 67 - impianti depurazione
- 69 - impianti trattamento rifiuti
- 70 - pubbliche discariche

ATTREZZATURE DI INTERSCAMBIO

- 74 - stazione autolinee extraurbane
- 75 - stazione rifornimento e servizio
- 76 - porto
- 77 - porto turistico
- 78 - autoporto

n) c) aree attrezzature parco e per il gioco e lo sport

- 82 - aree gioco bambini
- 83 - giardino pubblico di quartiere
- 84 - impianti sportivi di base
- 85 - impianti sportivi agonistici
- 86 - parco urbano
- 87 - campi da golf
- 88 - campi da tennis
- 89 - piscine
- 90 - galoppatoi
- 91 - percorsi attrezzati
- 92 - parchi extraurbani
- 93 - stabilimenti e servizi balneari

n) d) aree per parcheggi

- 95 - area parcheggio
- 96 - autorimesse
- 97 - autosilos

ESTRATTO P.R.G. VIGENTE

SCALA 1:2000




Estratto PRG di VARIANTE

Scala 1/2000

legenda

generalita' degli interventi

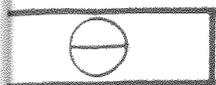

PERIMETRO ZONA OMOGENEA




PERIMETRO STRUMENTI
ATTUATIVI VIGENTI



AREE PER L'ISTRUZIONE



AREE PER ATTREZZATURE
DI INTERESSE COMUNE

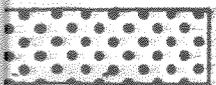

AREE ATTREZZATE A PARCO,
GIOCO E SPORT



AREE PER PARCHEGGI



AREE DI VERDE PRIVATO



FASCE DI RISPETTO



LIMITI DI RISPETTO O TUTELA

denominazione
zona



riferimento
tabella specifica



riferimento a
tipo di attrezzatura
esistente



riferimento a
tipo di attrezzatura
di progetto



- 1 ambientale
- 2 forestale-idrogeologico
- 3 demaniale
- 4 militare
- 5 cimiteriale


caratteristiche degli interventi



PORTICI



PASSAGGI COPERTI

 

SAGOME LIMITE NUOVI EDIFICI



PROGETTAZIONE UNITARIA

CARATTERISTICHE DEGLI INTERVENTI



PORTICI



PASSAGGI COPERTI



SAGOME LIMITE NUOVI EDIFICI



PROGETTAZIONE UNITARIA



UNITA' MINIMA D'INTERVENTO



CON VISUALI SIGNIFICATIVI



PERCORSI ECOLOGICI



VIABILITA' DI PROGETTO

interventi sull'esistente edificato




ZONA DI DEGRADO




TUTTI GLI INTERVENTI




LIMITE DI MASSIMO AMPLIAMENTO

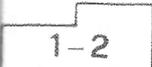

GRADI DI VINCOLO

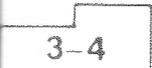

GRADI DI VINCOLO

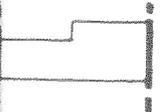

UNITA' EDILIZIE



ATTIVITA' PRODUTTIVA DA CONFERMARE



" " DA BLOCCARE



" " DA TRASFERIRE



AREE PRIVATE PER ATTREZZATURE DI INTERESSE COMUNE E PER IL GIOCO E LO SPORT



ZONE DUNOSE

1	EDIFICI DI MEDIO VALORE STORICO E ARTISTICO
2	EDIFICI DI VALORE STORICO E ARTISTICO
3	EDIFICI DI VALORE STORICO ED ARTISTICO E/O AMBIENTALE
4	EDIFICI PRIVI DI VALORE STORICO ARTISTICO AMBIENTALE
5	EDIFICI PRIVI DI VALORE STORICO ARTISTICO AMBIENTALE
n n	rif. grado di protezione rif. scheda


interventi sull'esistente edificato

* * * * *


ZONA DI DEGRADO




TUTTI GLI INTERVENTI

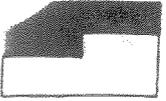


LIMITE DI MASSIMO AMPLIAMENTO

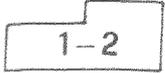

GRADI DI VINCOLO

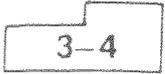

GRADI DI VINCOLO

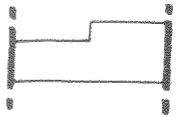

UNITA' EDILIZIE



ATTIVITA' PRODUTTIVA DA CONFERMARE



" " DA BLOCCARE



" " DA TRASFERIRE



AREE PRIVATE PER ATTREZZATURE DI INTERESSE
COMUNE E PER IL GIOCO E LO SPORT



ZONE DUNOSE




ZONE BOSCADE



PERIMETRO PIANO ATTUATIVO PER
LA SALVAGUARDIA DEI CASONI

1	EDIFICI DI MINIMALE VALORE STORICO E ARTISTICO
2	EDIFICI DI VALORE STORICO E ARTISTICO
3	EDIFICI DI VALORE STORICO ED ARTISTICO E/O AMBIENTALE
4	EDIFICI PRIVI DI VALORE STORICO ARTISTICO AMBIENTALE
5	EDIFICI PRIVI DI VALORE STORICO ARTISTICO AMBIENTALE
n	rif. grado di protezione
a	rif. scheda

legenda

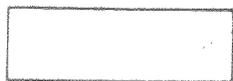

n

a) aree per l'istruzione

- 1 - asilo nido
- 2 - scuola materna
- 3 - scuola elementare
- 4 - scuola dell'obbligo
- 5 - scuola superiore o specializzata
e istituti privati



b) aree per attrezzature di interesse comune



n

ISTITUZIONI RELIGIOSE

- 9 - chiese
- 10 - centri religiosi e dipendenze

ISTITUZIONI CULTURALI E ASSOCIATIVE

- 14 - musei
- 15 - biblioteca
- 16 - centro culturale
- 17 - centro sociale
- 18 - sale riunioni, mostre ecc...

ISTITUZIONI PER LO SVAGO, SPETTACOLO ECC...

- 21 - cinema
- 22 - teatro
- 23 - sala manifestazioni
- 24 - sala da ballo
- 25 - spettacoli viaggianti, circo, Luna Park, ecc...

ISTITUZIONI ASSISTENZIALI

- 27 - case per anziani

ISTITUZIONI SANITARIE

- 30 - farmacia
- 31 - servizio sanitario di quartiere

- 16 - CENTRO CULTURALE
- 17 - centro sociale
- 18 - sale riunioni, mostre ecc...

ISTITUZIONI PER LO SVAGO, SPETTACOLO ECC...

- 21 - cinema
- 22 - teatro
- 23 - sala manifestazioni
- 24 - sala da ballo
- 25 - spettacoli viaggianti, circo, Luna Park, ecc...

ISTITUZIONI ASSISTENZIALI

- 27 - case per anziani

ISTITUZIONI SANITARIE

- 30 - farmacia
- 31 - servizio sanitario di quartiere
- 32 - centro sanitario poliambulatoriale
- 33 - casa di cura
- 35 - centro elio e fisico terapeutico

SERVIZI AMMINISTRATIVI

- 37 - municipio
- 38 - delegazione comunale
- 39 - uffici pubblici in genere
- 40 - banche, borse, sportelli bancari

SERVIZI PUBBLICA SICUREZZA

- 43 - carabinieri
- 44 - pubblica sicurezza
- 46 - caserme
- 48 - guardia di finanza
- 49 - guardia forestale

SERVIZI TELECOMUNICAZIONI

- 52 - ufficio postale
- 53 - telefono pubblico
- 54 - impianti telefonici
- 55 - radio e televisione

SERVIZI COMMERCIALI

- 58 - centro vendita o supermarket
- 59 - mercato
- 60 - esposizione e fiere
- 64 - mercato ittico

58 - centro vendita o supermarket

59 - mercato

60 - esposizione e fiere

61 - mercato ittico

SERVIZI TECNOLOGICI

63 - impianti idrici

65 - impianti enel

67 - impianti depurazione

69 - impianti trattamento rifiuti

70 - pubbliche discariche

ATTREZZATURE DI INTERSCAMBIO

74 - stazione autolinee extraurbane

75 - stazione rifornimento e servizio

76 - porto

77 - porto turistico

78 - autoporto

n

c) aree attrezzature parco e per il gioco e lo sport

82 - area gioco bambini

83 - giardino pubblico di quartiere

84 - impianti sportivi di base

85 - impianti sportivi agonistici

86 - parco urbano

87 - campi da golf

88 - campi da tennis

89 - piscine

90 - galoppatoi

91 - percorsi attrezzati

92 - parchi extraurbani

93 - stabilimenti e servizi balneari

n

d) aree per parcheggi


95 - area parcheggio

96 - autorimesse

97 - autosilos

ESTRATTO P.R.G. DI VARIANTE

SCALA 1:2000

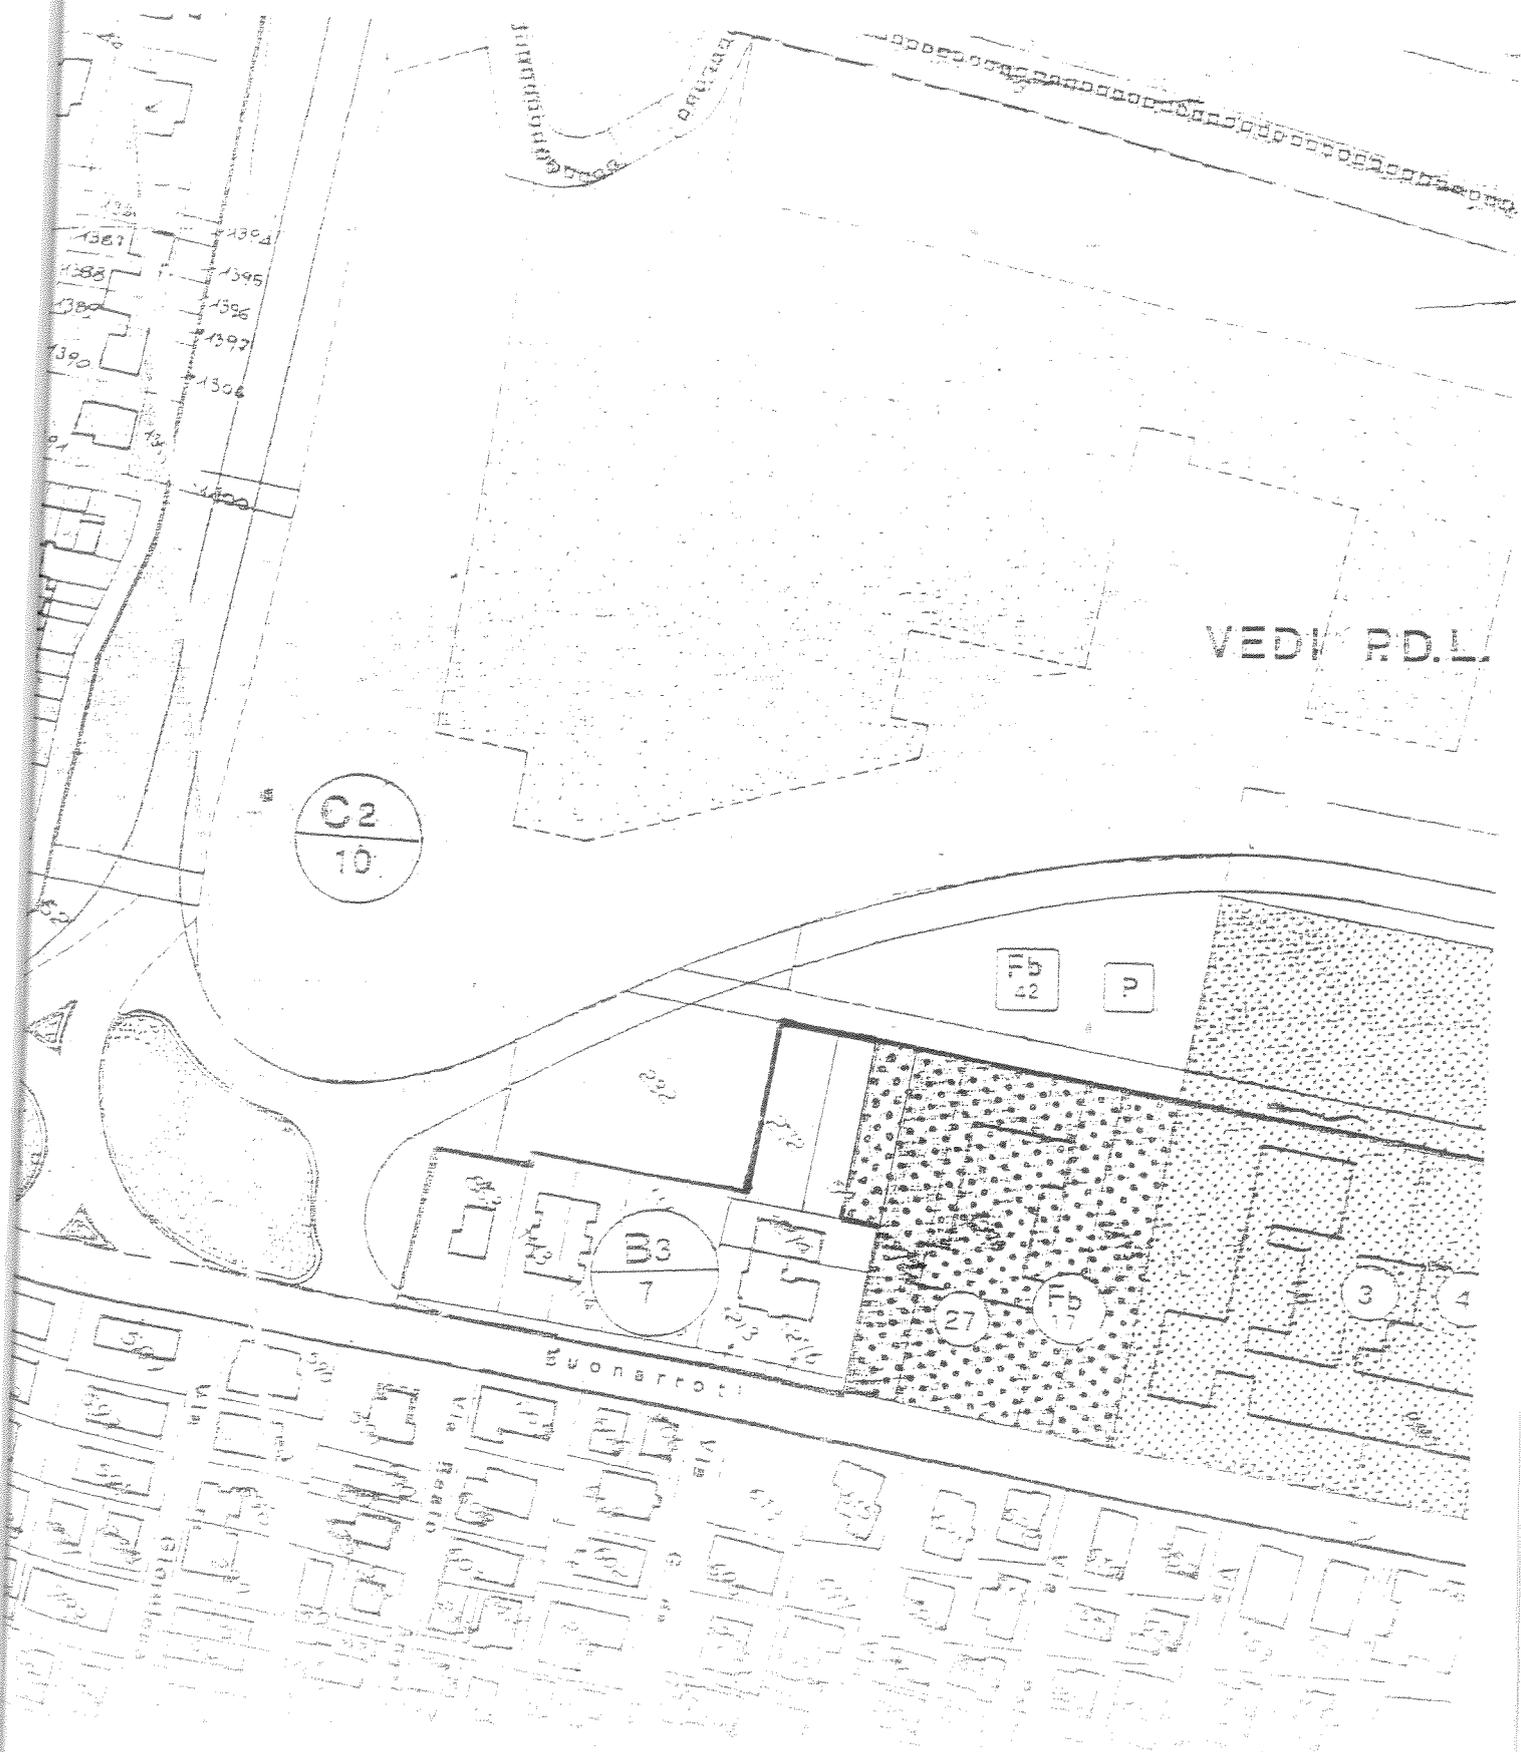

Allegato alla deliberazione di
CC n° 48 del 27.05.13
IL SEGRETARIO GEN.LE
F.to NOBILE dott. LINO

Comune di Caorle
Provincia di Venezia

Settore Urbanistica ed Edilizia Privata

PROPOSTA DI DELIBERAZIONE: Variante parziale al P.R.G. vigente ai sensi dell'art. 48 della L.R. n. 11/04 e s.m.i. (ovvero ai sensi dell'art. 50 c. 4 L.R. n. 61/85). Ampliamento della zona per attrezzature di interesse comune Fb/17 in Caorle Capoluogo. APPROVAZIONE

PARERE DI REGOLARITÀ CONTABILE

Ai sensi dell'art. 147 bis del D.Lgs. 267/2000 e dell'art. 3 del Regolamento dei controlli interni, non è previsto il parere di regolarità contabile in merito alla presente proposta di deliberazione.

Comune di Caorle, li 23/05/2013
ATTO 532

IL RESPONSABILE DEL SETTORE FINANZE
DR. GIANPAOLO CROCHER

PARERE DI LEGITTIMITÀ'

Ai sensi dell'art. 49, comma 3° del Regolamento Generale sull'Ordinamento degli Uffici e Servizi, si esprime parere favorevole relativamente alla legittimità della proposta di deliberazione.

Comune di Caorle, li 23.05.13

IL SEGRETARIO GENERALE
DOTT. LINO NOBILE

Allegato alla deliberazione di
CC n° 48 del 27.05.13
IL SEGRETARIO GEN.LE
F. To NOBILE dott. LINO

Comune di Caorle
Provincia di Venezia

Settore Urbanistica ed Edilizia Privata

PROPOSTA DI DELIBERAZIONE: Variante parziale al P.R.G. vigente ai sensi dell'art. 48 della L.R. n. 11/04 e s.m.i. (ovvero ai sensi dell'art. 50 c. 4 L.R. n. 61/85). Ampliamento della zona per attrezzature di interesse comune Fb/17 in Caorle Capoluogo. APPROVAZIONE

PARERE DI REGOLARITÀ TECNICA

Ai sensi dell'art. 147 bis del D.Lgs. 267/2000 e dell'art. 3 del Regolamento dei controlli interni, si esprime parere di regolarità tecnica in merito alla presente proposta di deliberazione.

Comune di Caorle, lì 23/05/2013

IL RESPONSABILE
DOTT. ARCH. GIANNINO FURLANETTO